


第12回男声合唱団エルテ定期演奏会 楽屋・控室

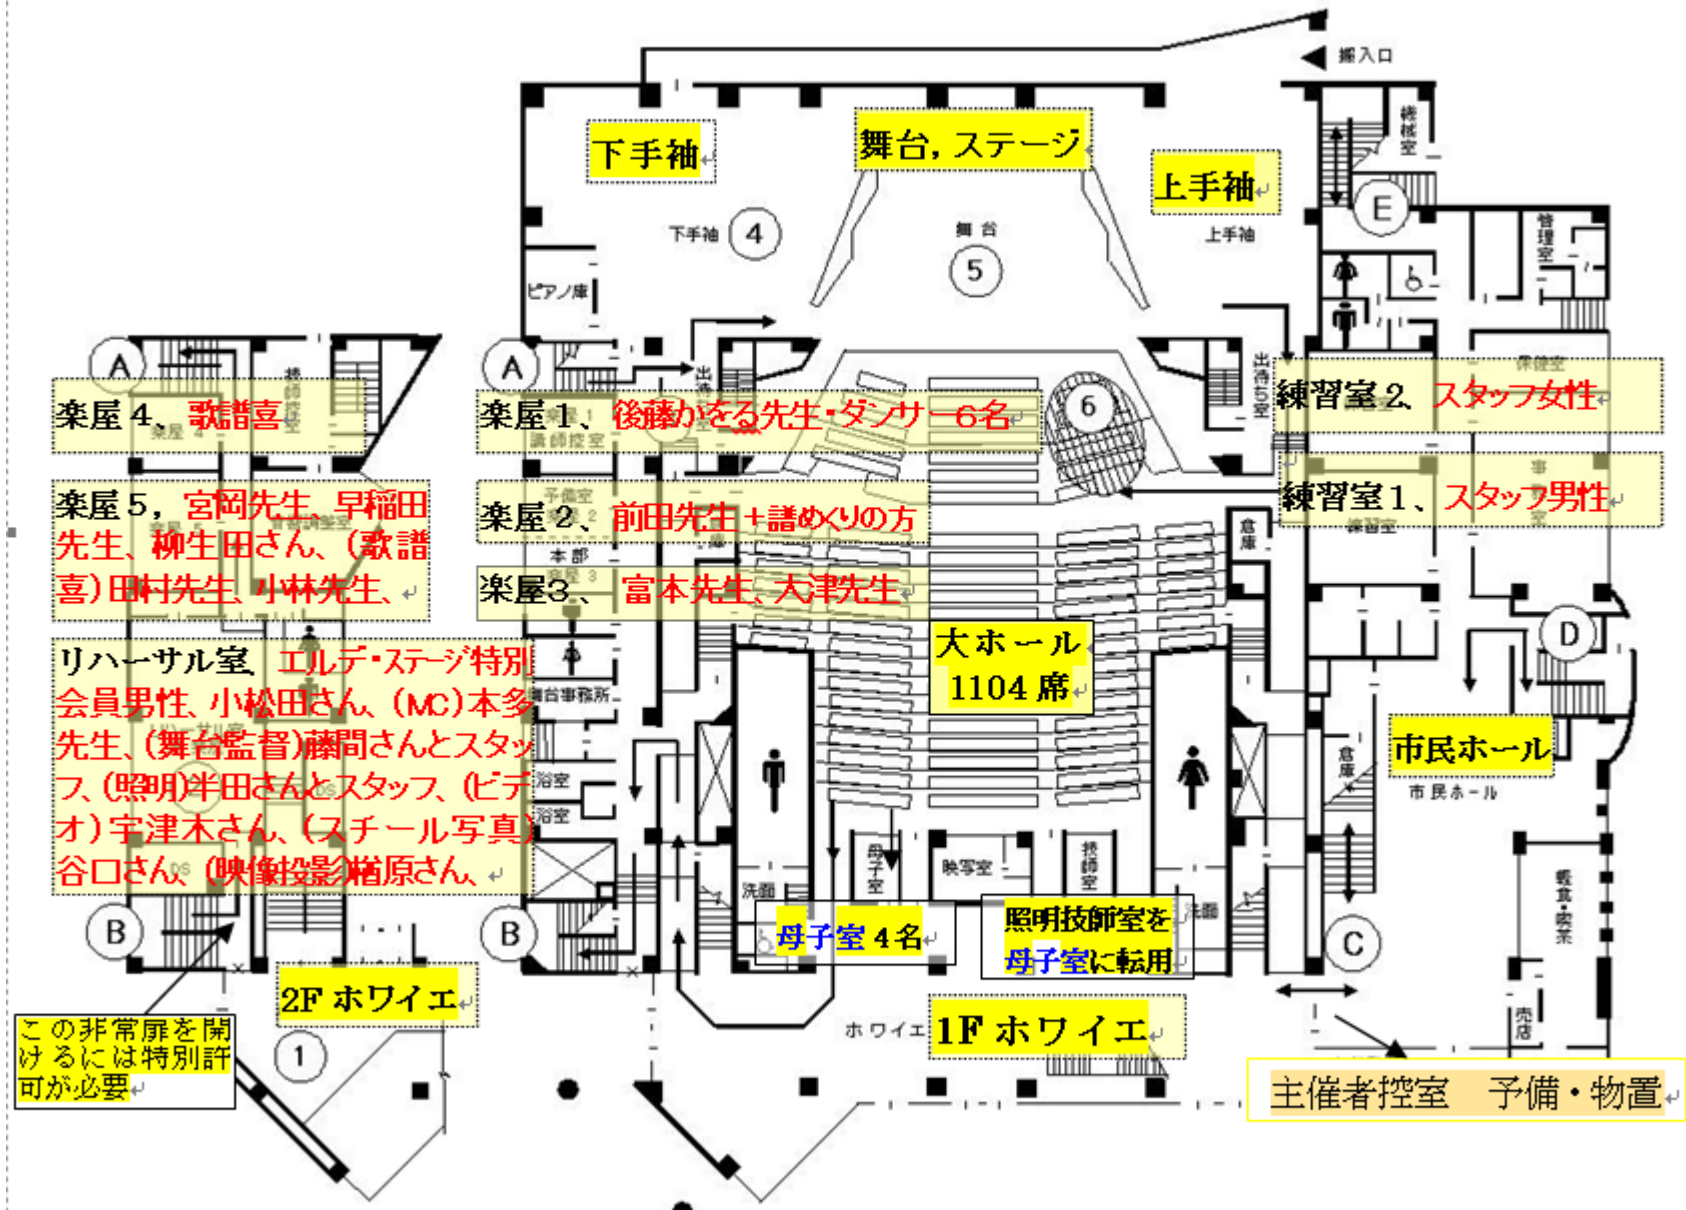

下手2階平面図

1階平面図

この非常扉を開けるには特別許可が必要